




PIANTA PIANO TERRA

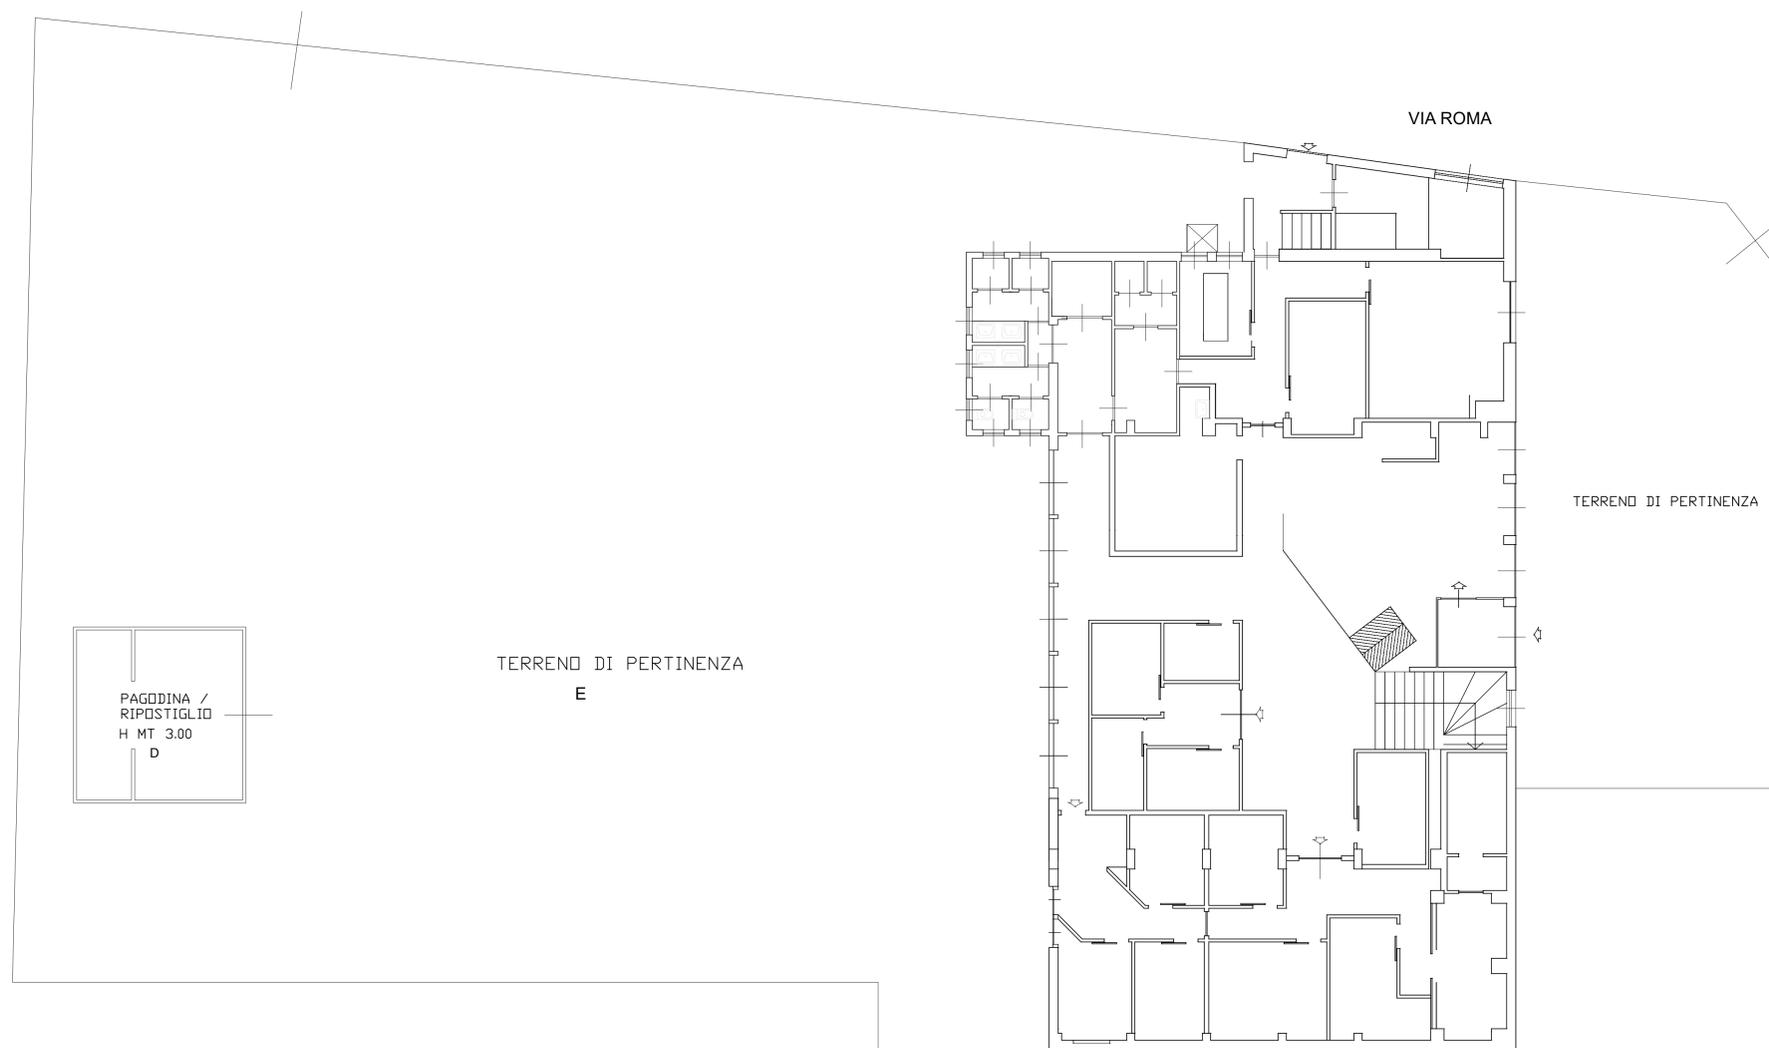


PIANTA PIANO INTERRATO

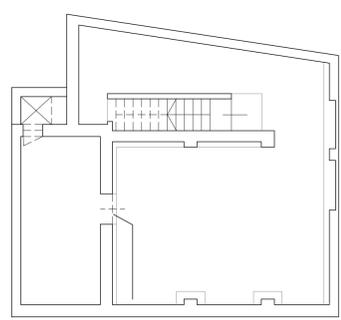

PIANTA PIANO PRIMO (SOPPALCO)

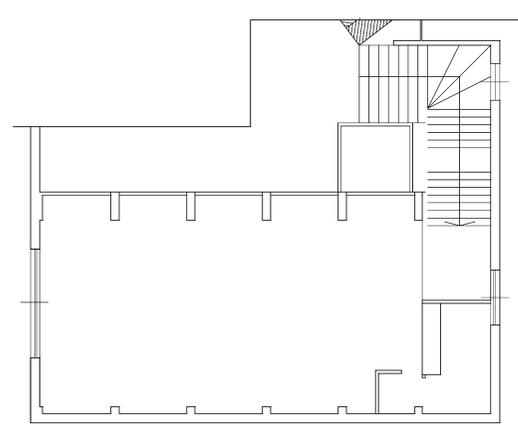

SEZIONE INDICATIVA

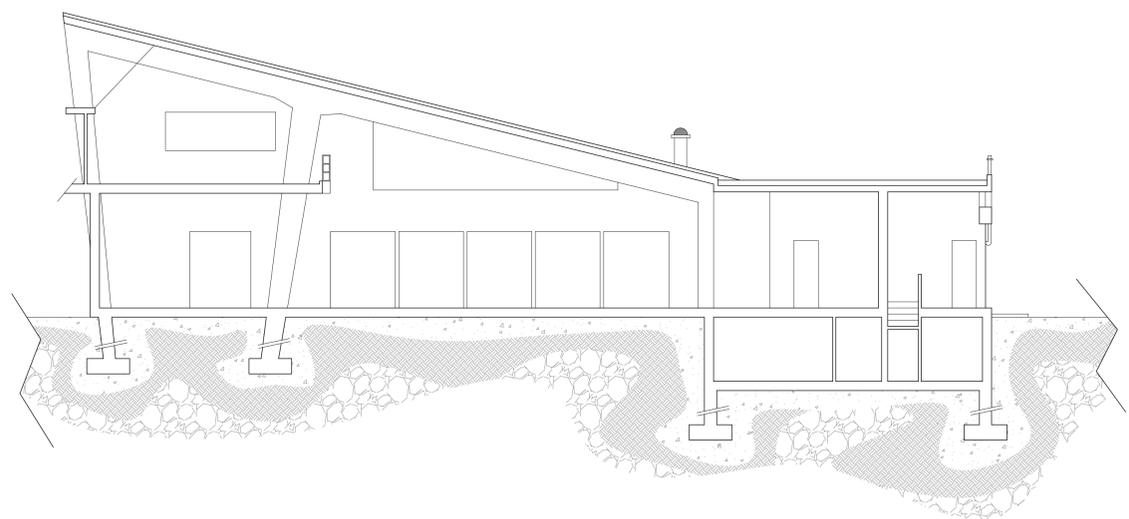

SCALA 1:100